


LEGENDA TB SITUATIE

-  Maatregelvlak Verkeersdoeleinden
-  Maatregelvlak Verkeersdoeleinden, zone Fiets/voetpad
-  Maatregelvlak Verkeersdoeleinden, zone Dienstweg
-  Maatregelvlak Verkeersdoeleinden, zone Geluidwerende voorzieningen
-  Maatregelvlak Spoorwegdoeleinden, zone Kunstwerken
-  Maatregelvlak Verkeersdoeleinden, zone Tunnels
-  Maatregelvlak Verkeersdoeleinden, zone Verdiepte ligging
-  Maatregelvlak Verkeersdoeleinden, zone Tunnelgebouwen
-  Maatregelvlak Inpassingsdoeleinden
-  Maatregelvlak Inpassingsdoeleinden, zone grondwal
-  Maatregelvlak Waterhuishouding
-  Maatregelvlak Tijdelijke maatregelen en werkerreinen
-  Maatregelvlak Spoorwegdoeleinden
-  Maatregelvlak Verkeersdoeleinden, zone Kunstwerken
-  Te amoveren bebouwing
-  TB-grens
-  Contour primaire waterkering
-  As ontwerp
-  Kadastrale grens
-  Wegverharding
-  Duiker
-  Talud

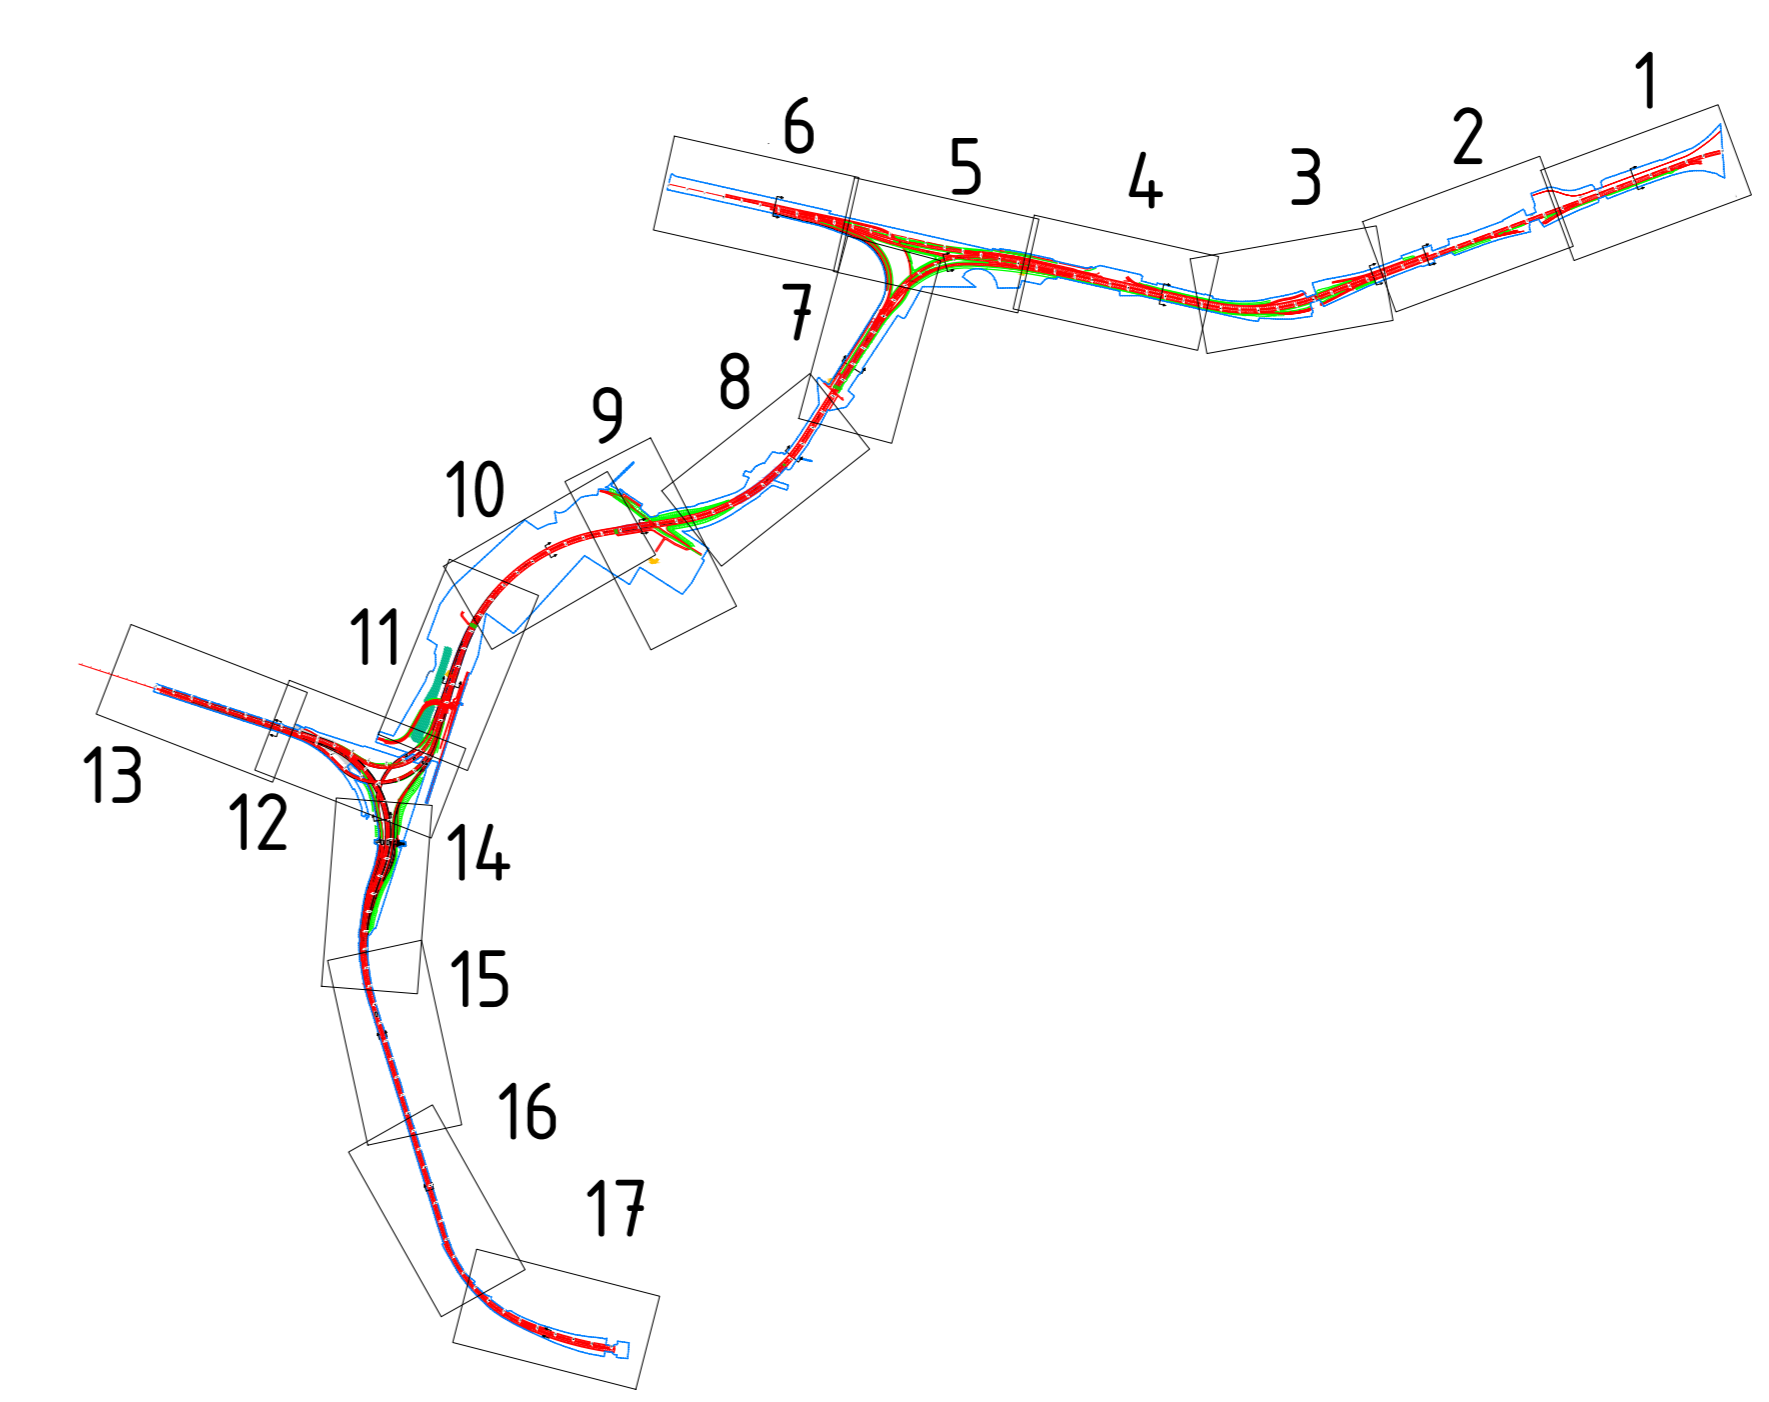

schaal 1: 3000

