



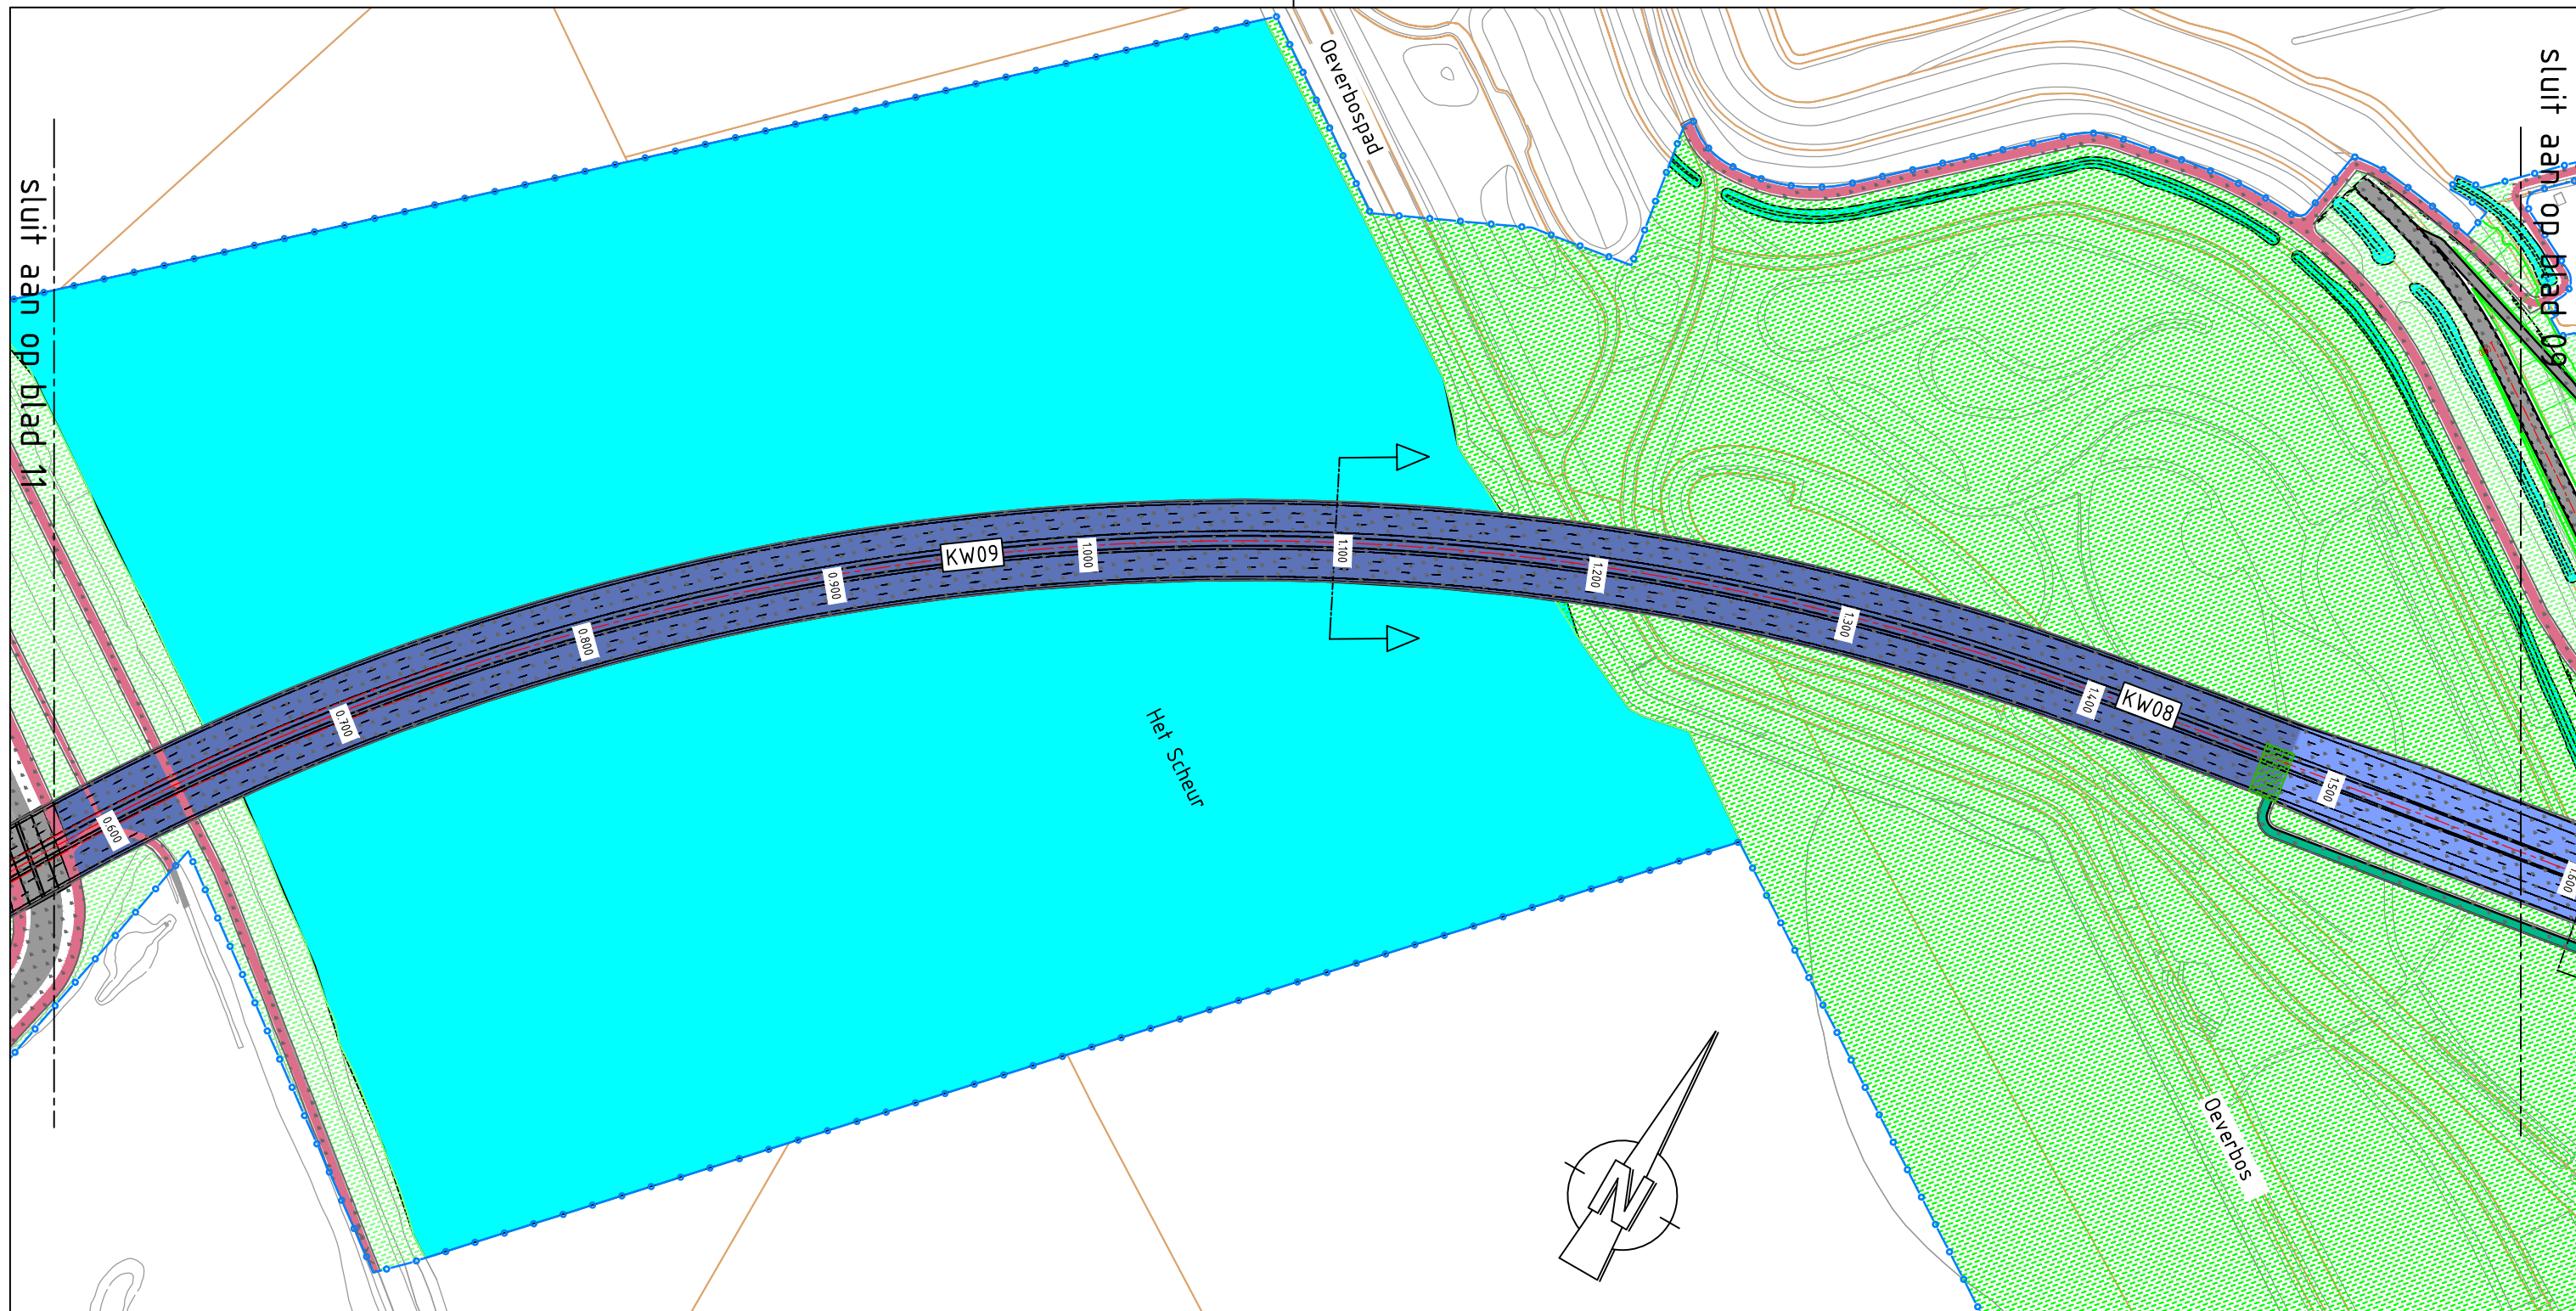


N.A.P.

AS A24

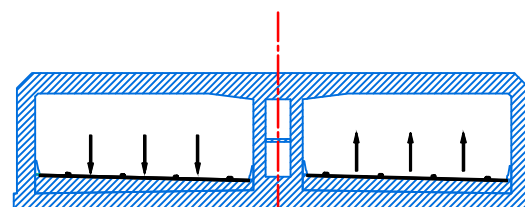

Dwarsprofiel t.o.v. as A24
Metrering 1.100
Schaal 1:500

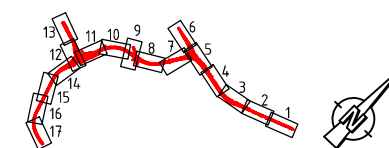


Tracébesluit Blankenburgverbinding
Gedeelte Blankenburgtunnel
km. 0.700-1.400





Rijkswaterstaat
Ministerie van Verkeer en Waterstaat

schaal 1:2500
kaartblad 10 van 17
datum 17-03-2016

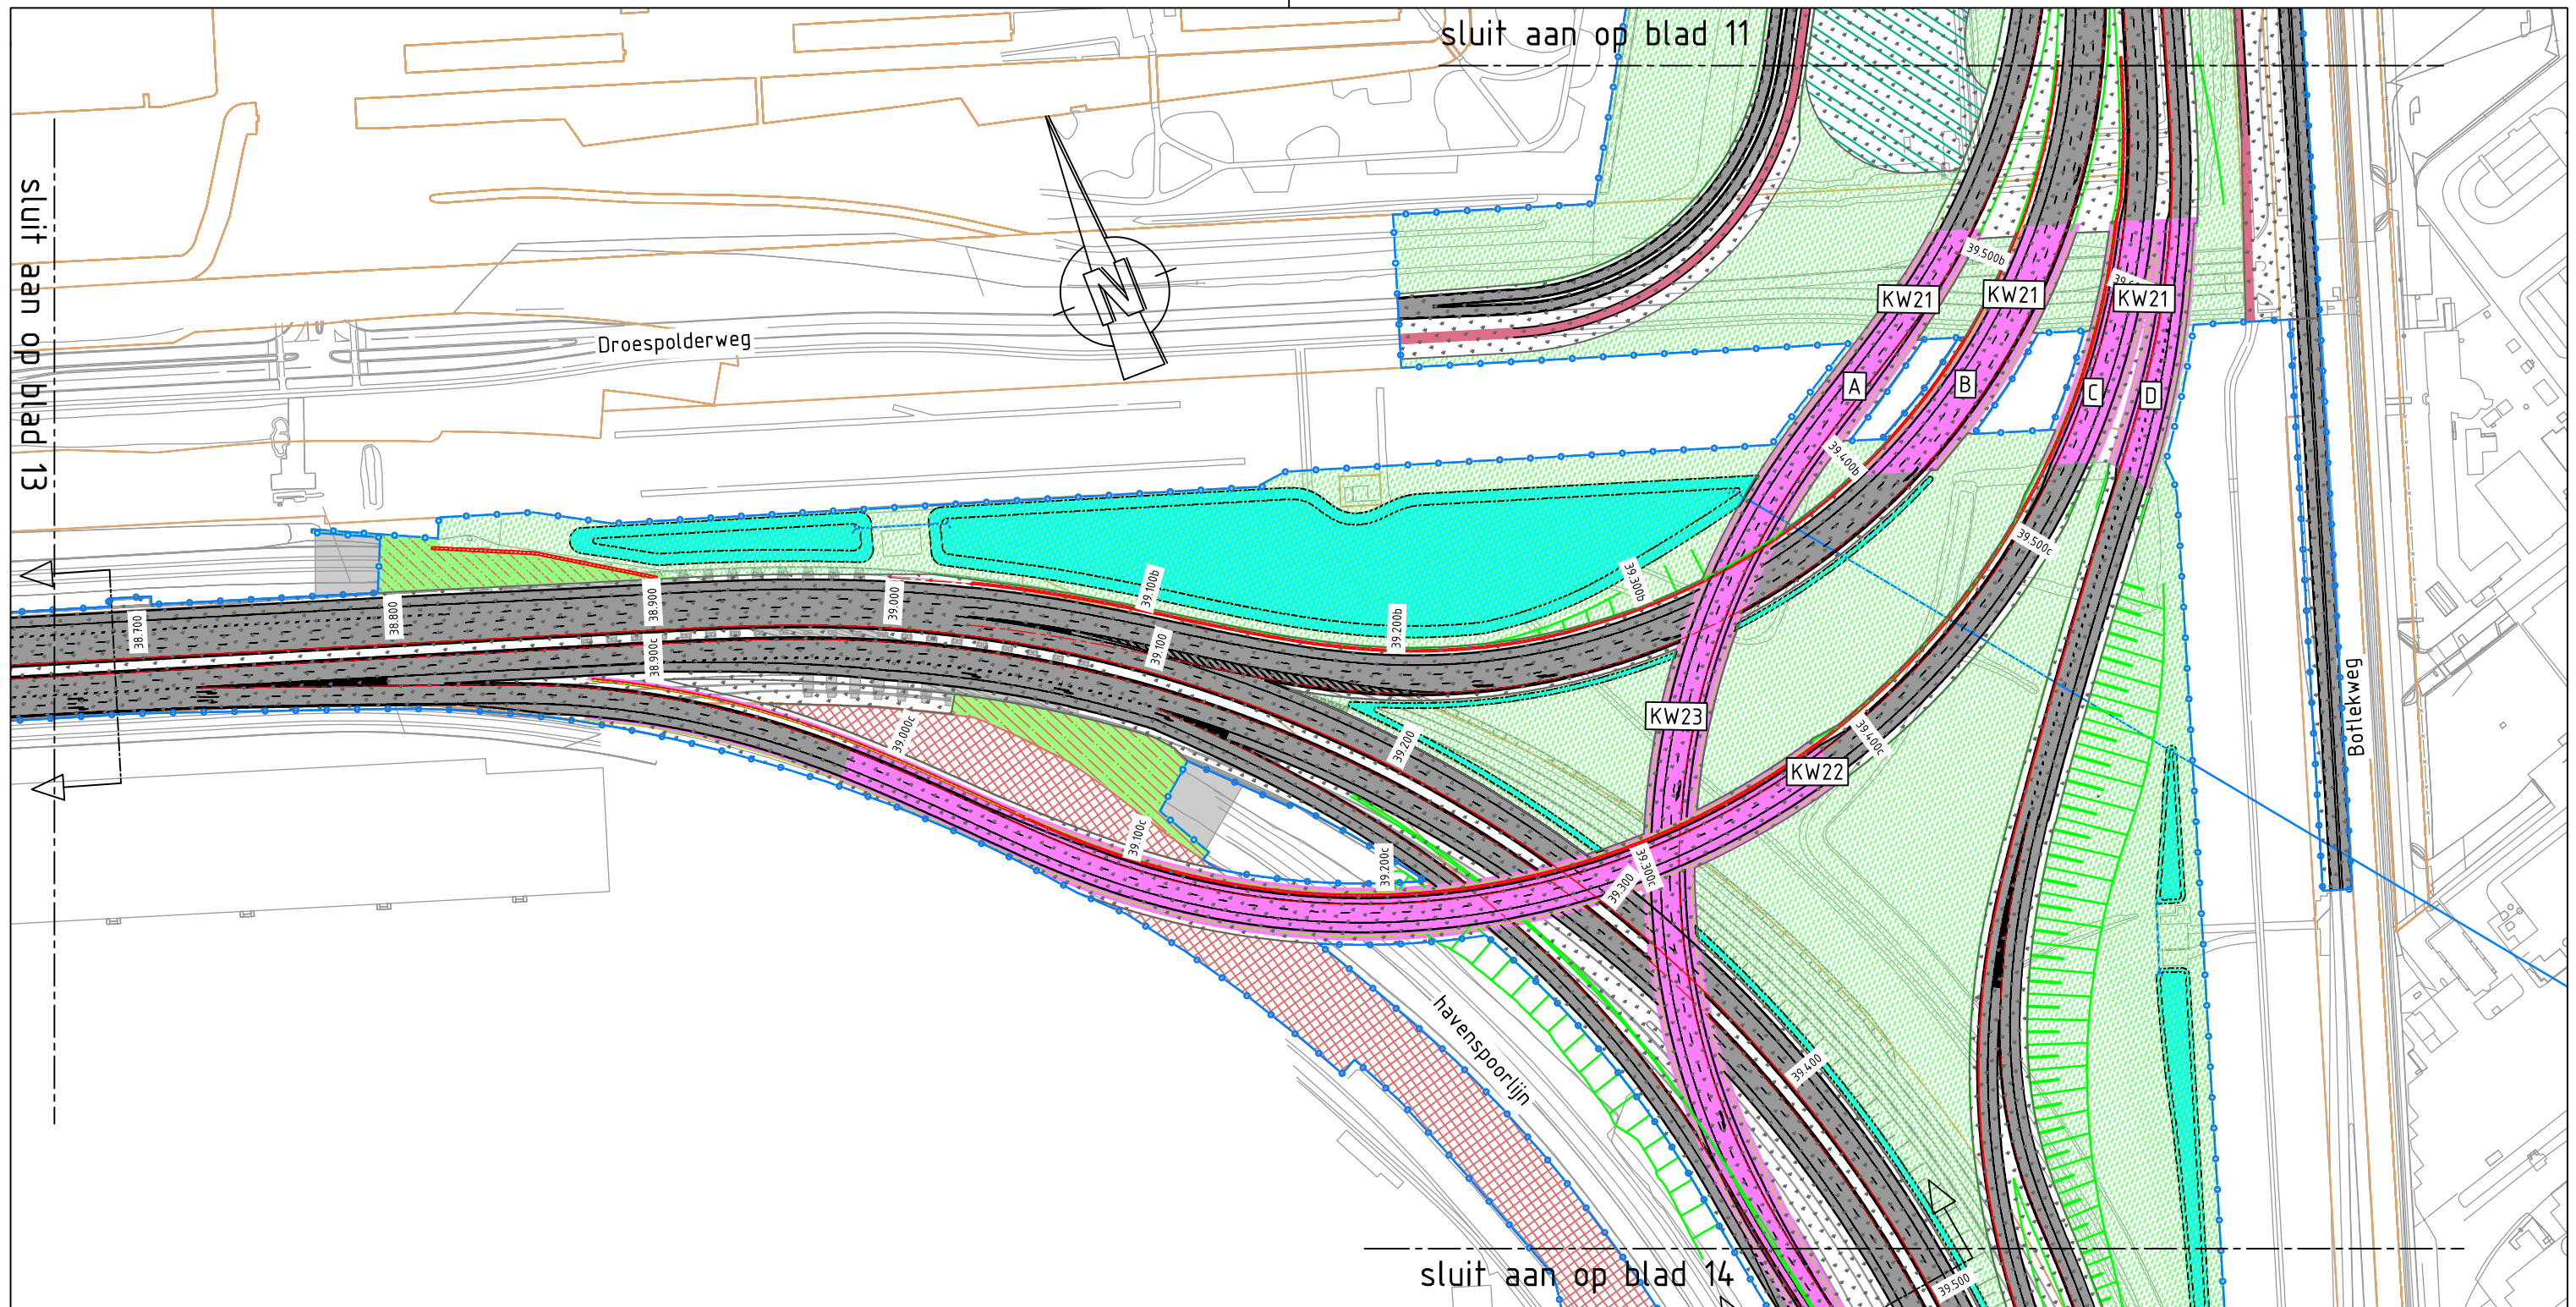

Dwarsprofiel t.o.v. as A15
Metrering 38.670
Schaal 1:500

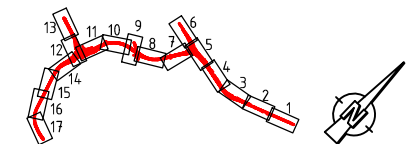
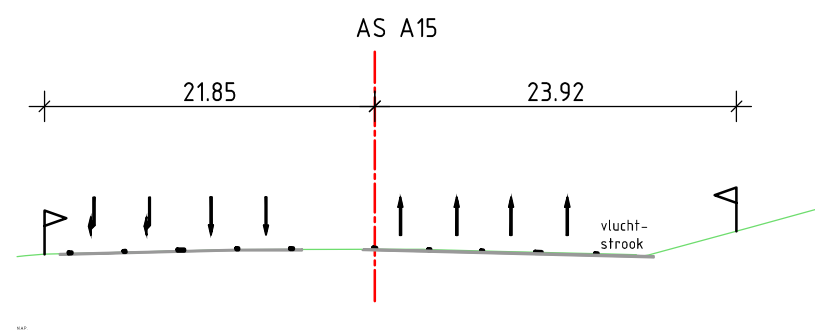


Tracébesluit Blankenburgverbinding
Gedeelte Knooppunt A15
km. 38.700-39.500




Rijkswaterstaat
Ministerie van Verkeer en Waterstaat

schaal 1:2500
kaartblad 12 van 17
datum 17-03-2016

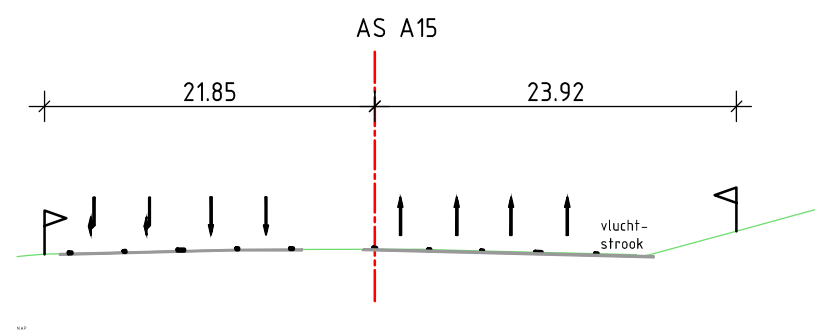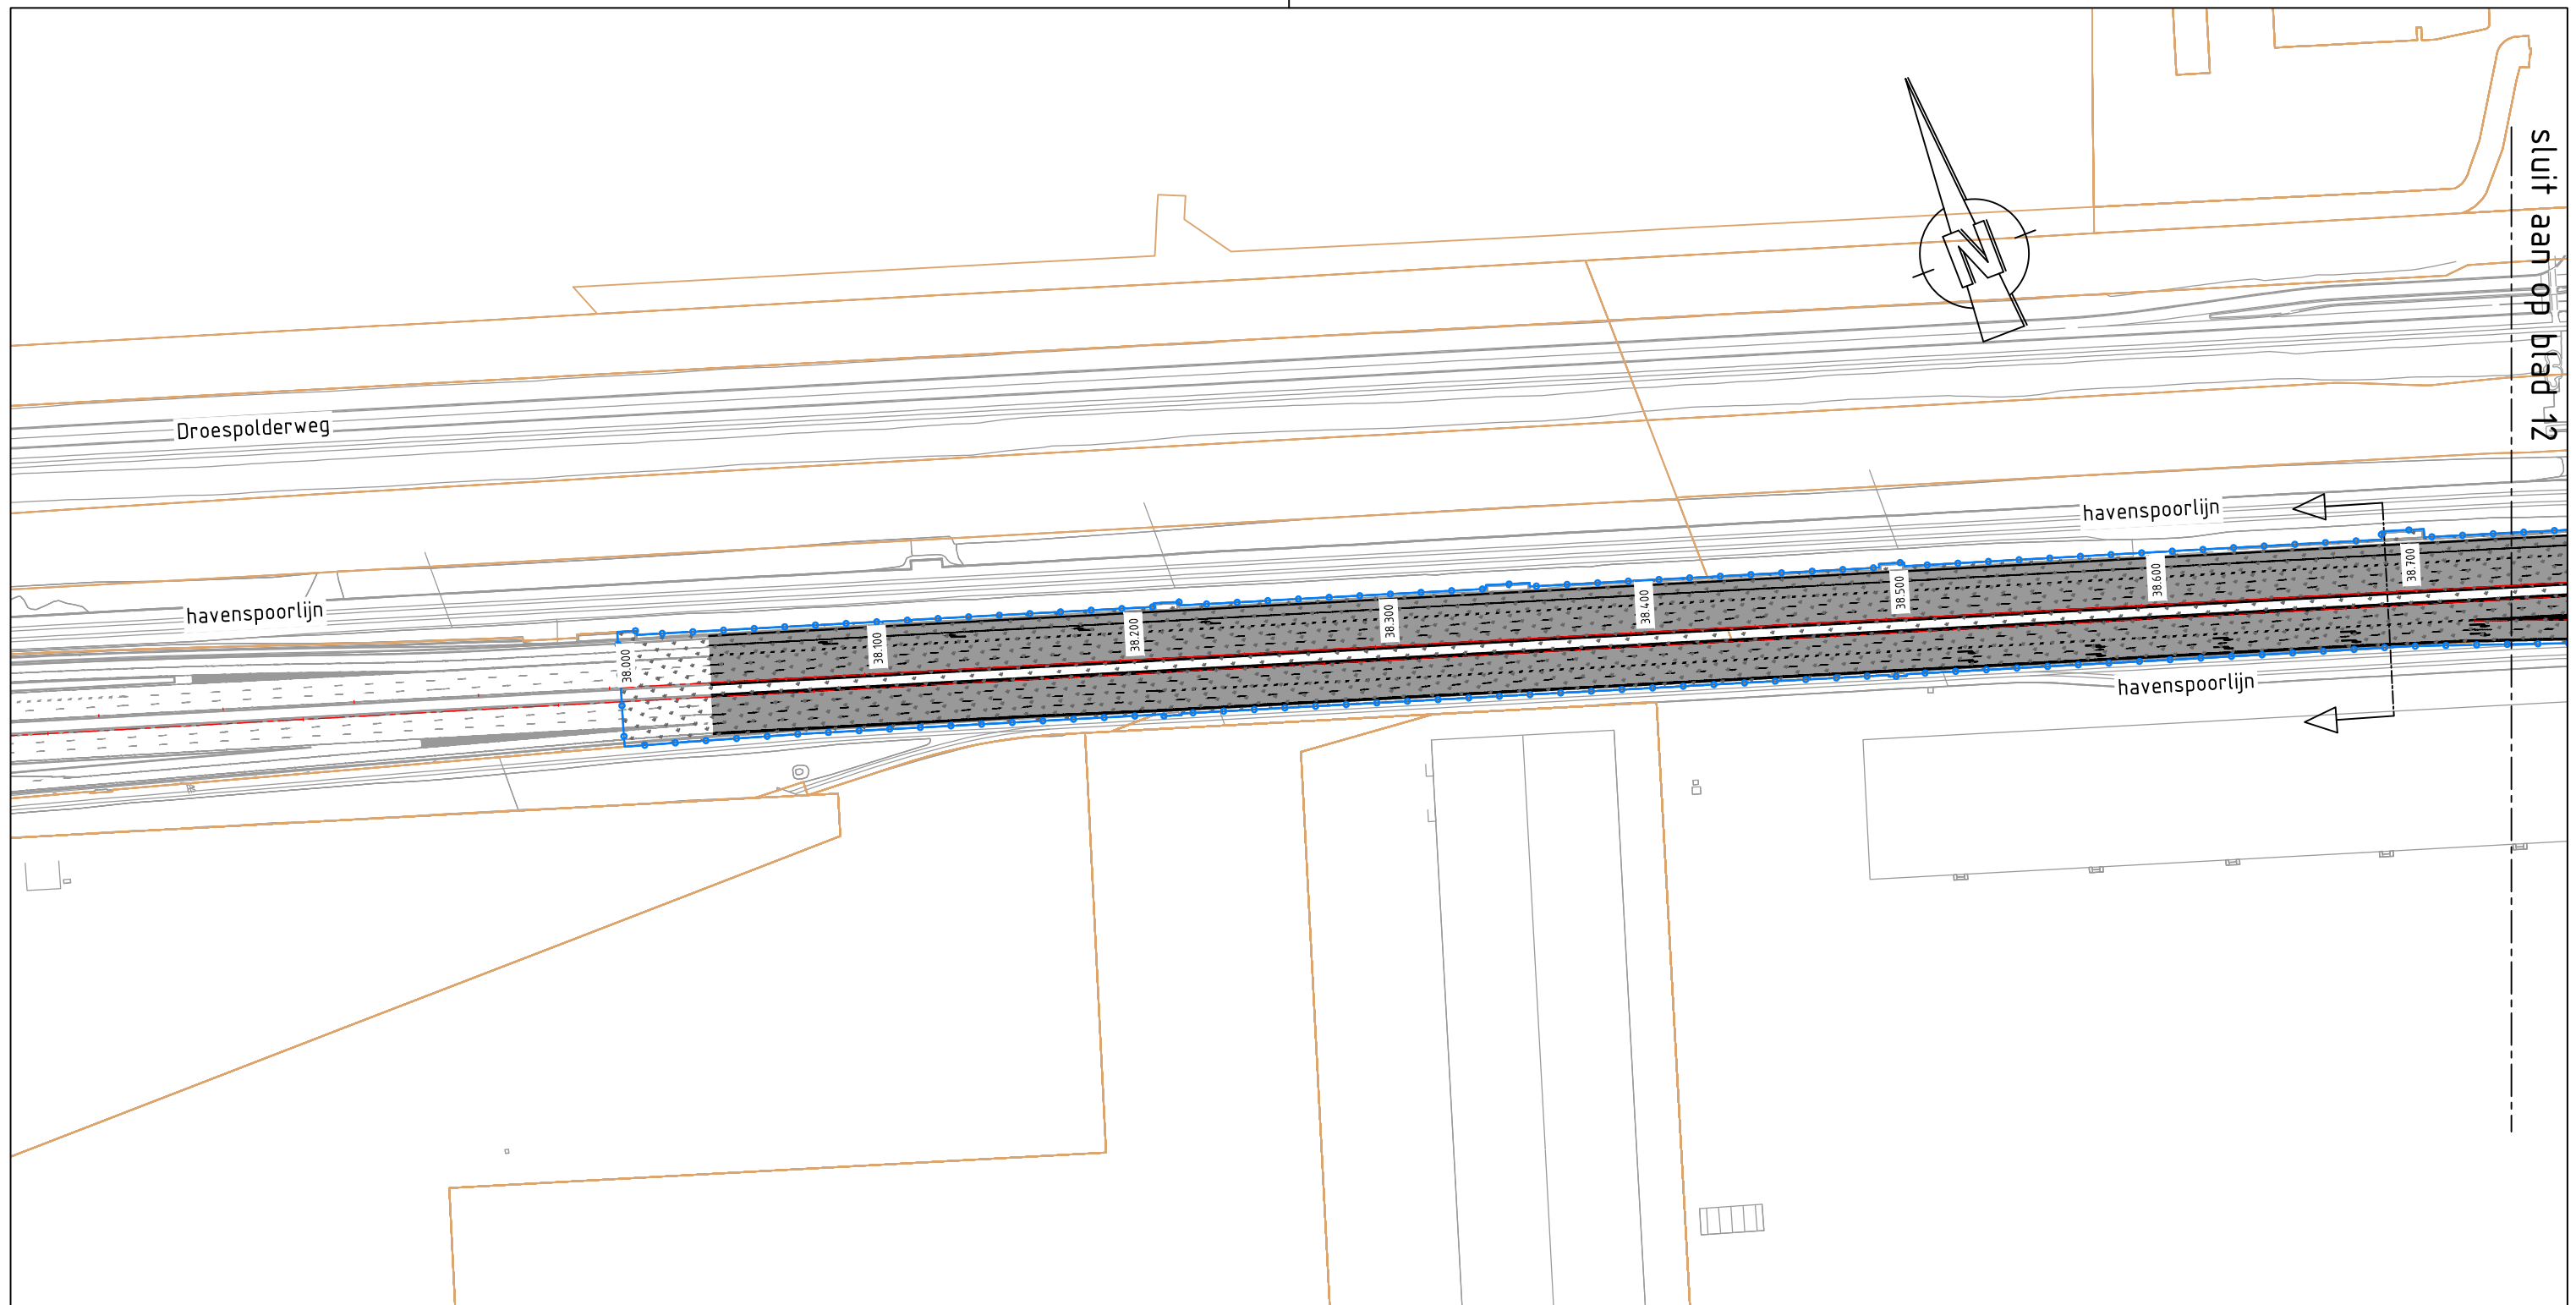

Dwarsprofiel t.o.v. as A15
Metrering 38.670
Schaal 1:500


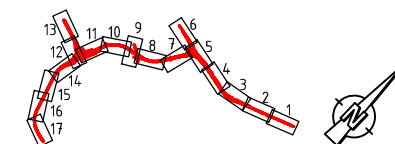


Tracébesluit Blankenburgverbinding
Gedeelte Rozenburg
km. 37.700-38.000




Rijkswaterstaat
Ministerie van Verkeer en Waterstaat

schaal 1:2500
kaartblad 13 van 17
datum 17-03-2016

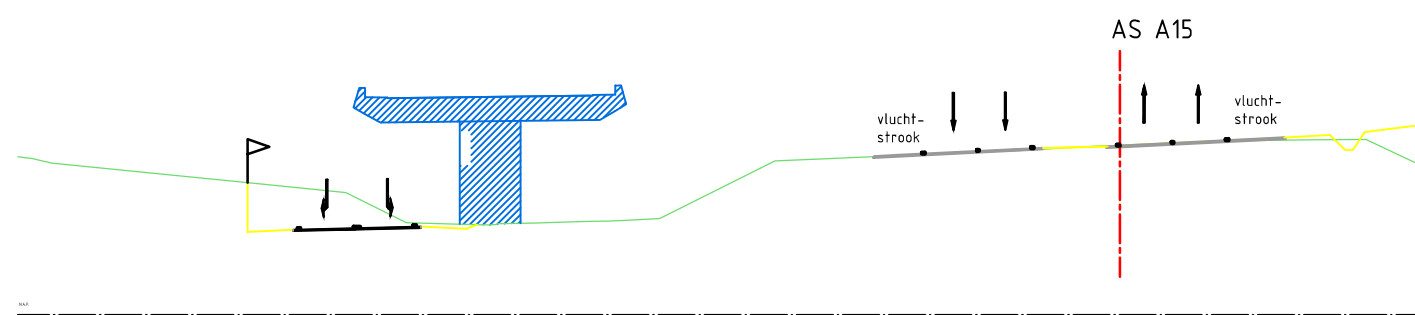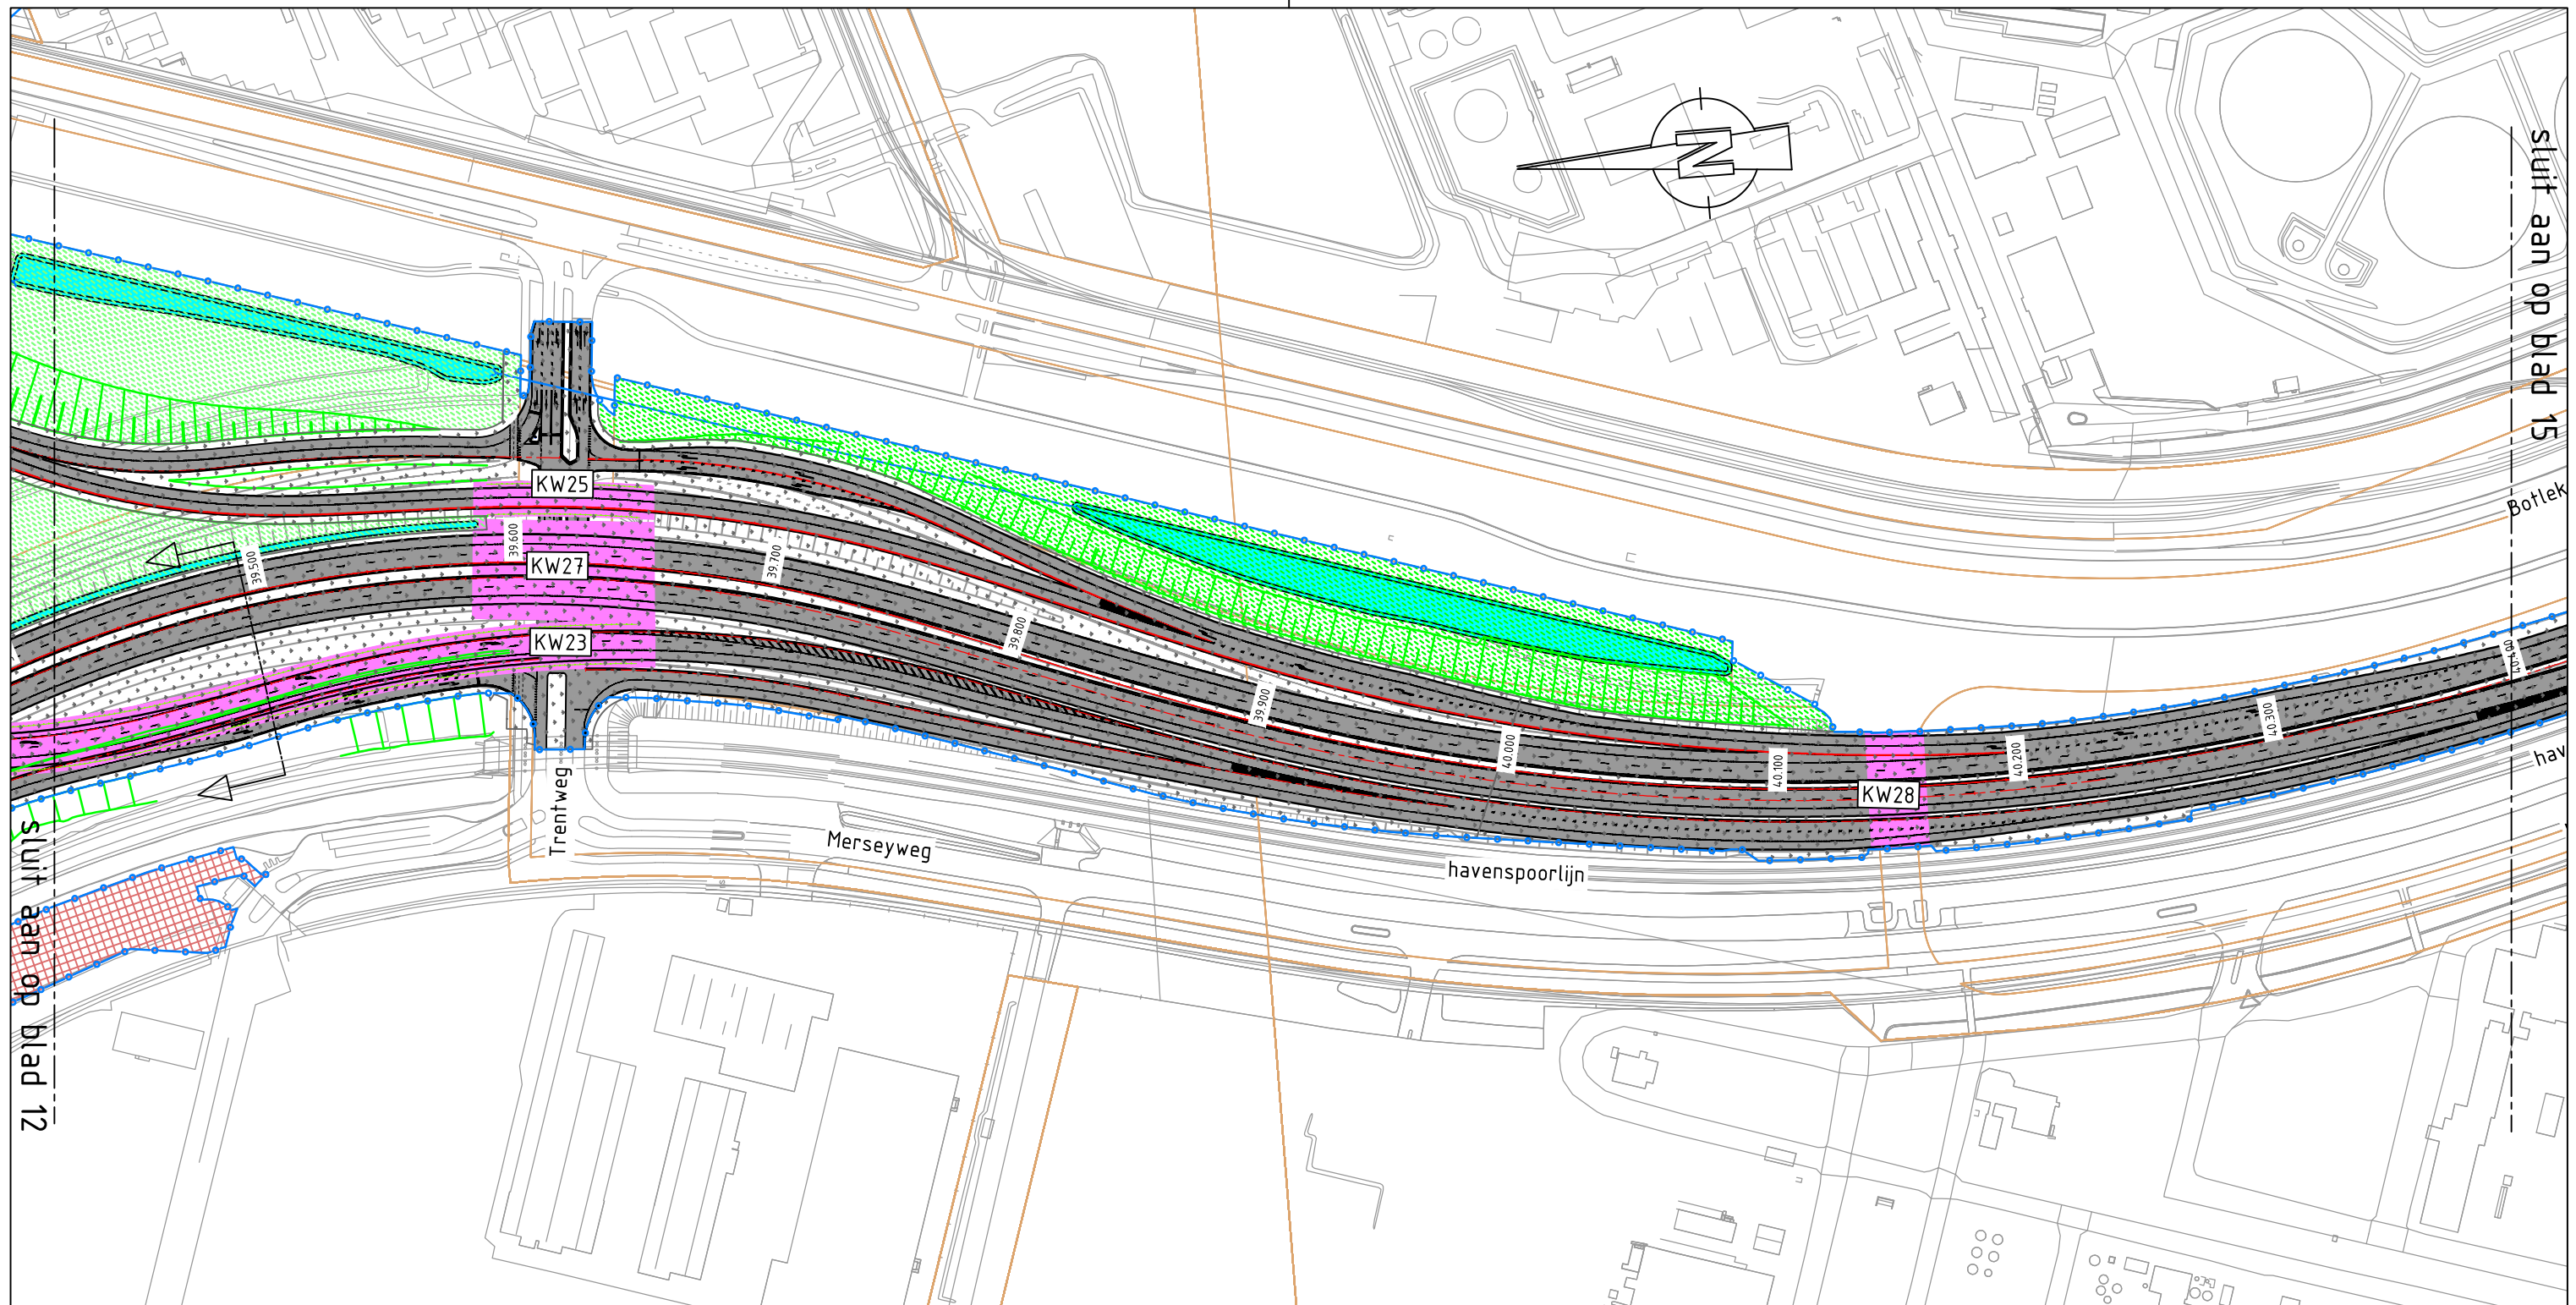

Dwarsprofiel t.o.v. as A-15
Metrering 39.490
Schaal 1:500

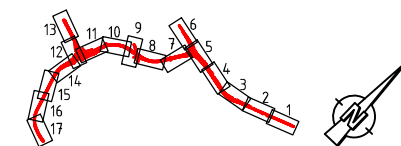


Tracébesluit Blankenburgverbinding
Gedeelte Trentweg-Overkluizing D
km. 39.500-40.400





Rijkswaterstaat
Ministerie van Verkeer en Waterstaat

schaal 1:2500
kaartblad 14 van 17
datum 17-03-2016

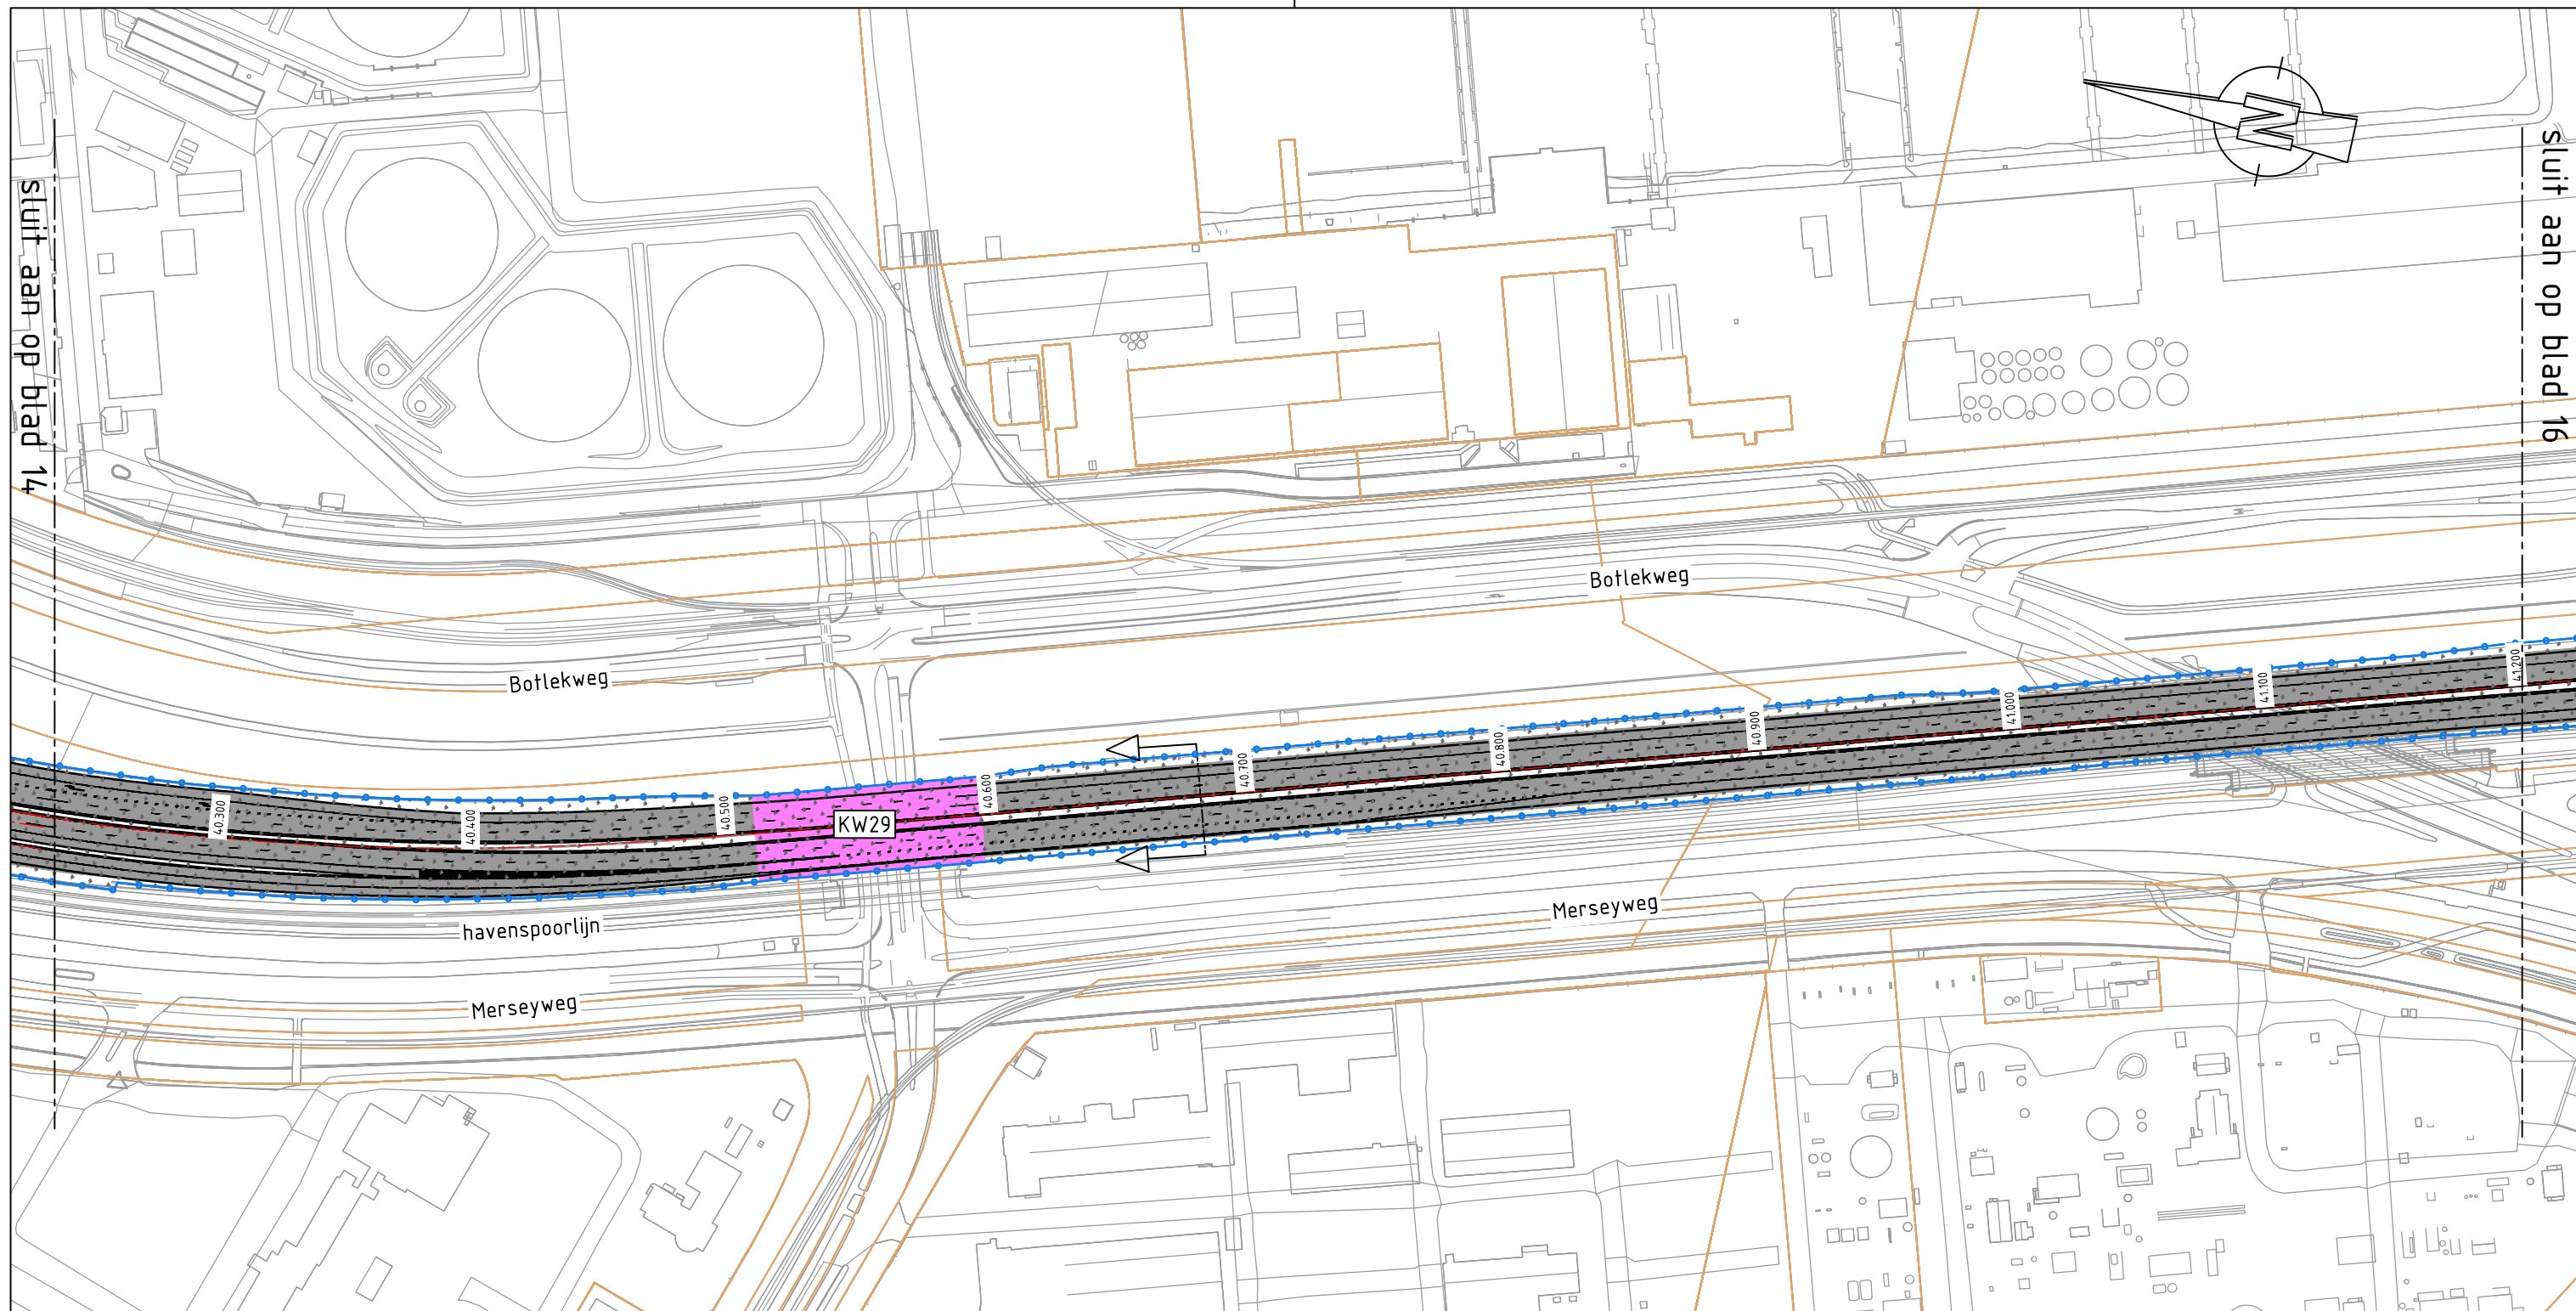



Dwarsprofiel t.o.v. as A15
Metrering 40.670
Schaal 1:500

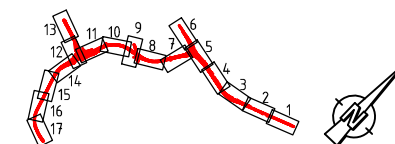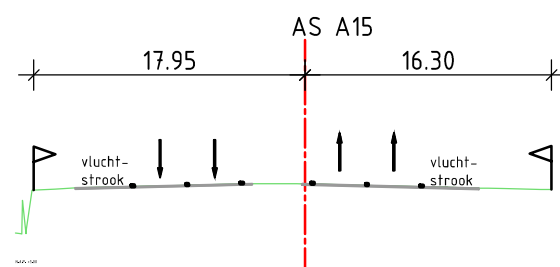


Tracébesluit Blankenburgverbinding
Gedeelte Theemsweg
km. 40.300-41.200

 Rijkswaterstaat
Ministerie van Verkeer en Waterstaat

schaal 1:2500
kaartblad 15 van 17
datum 17-03-2016

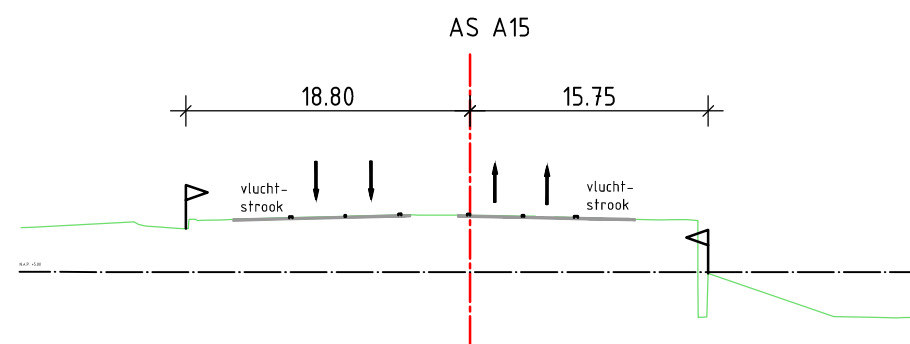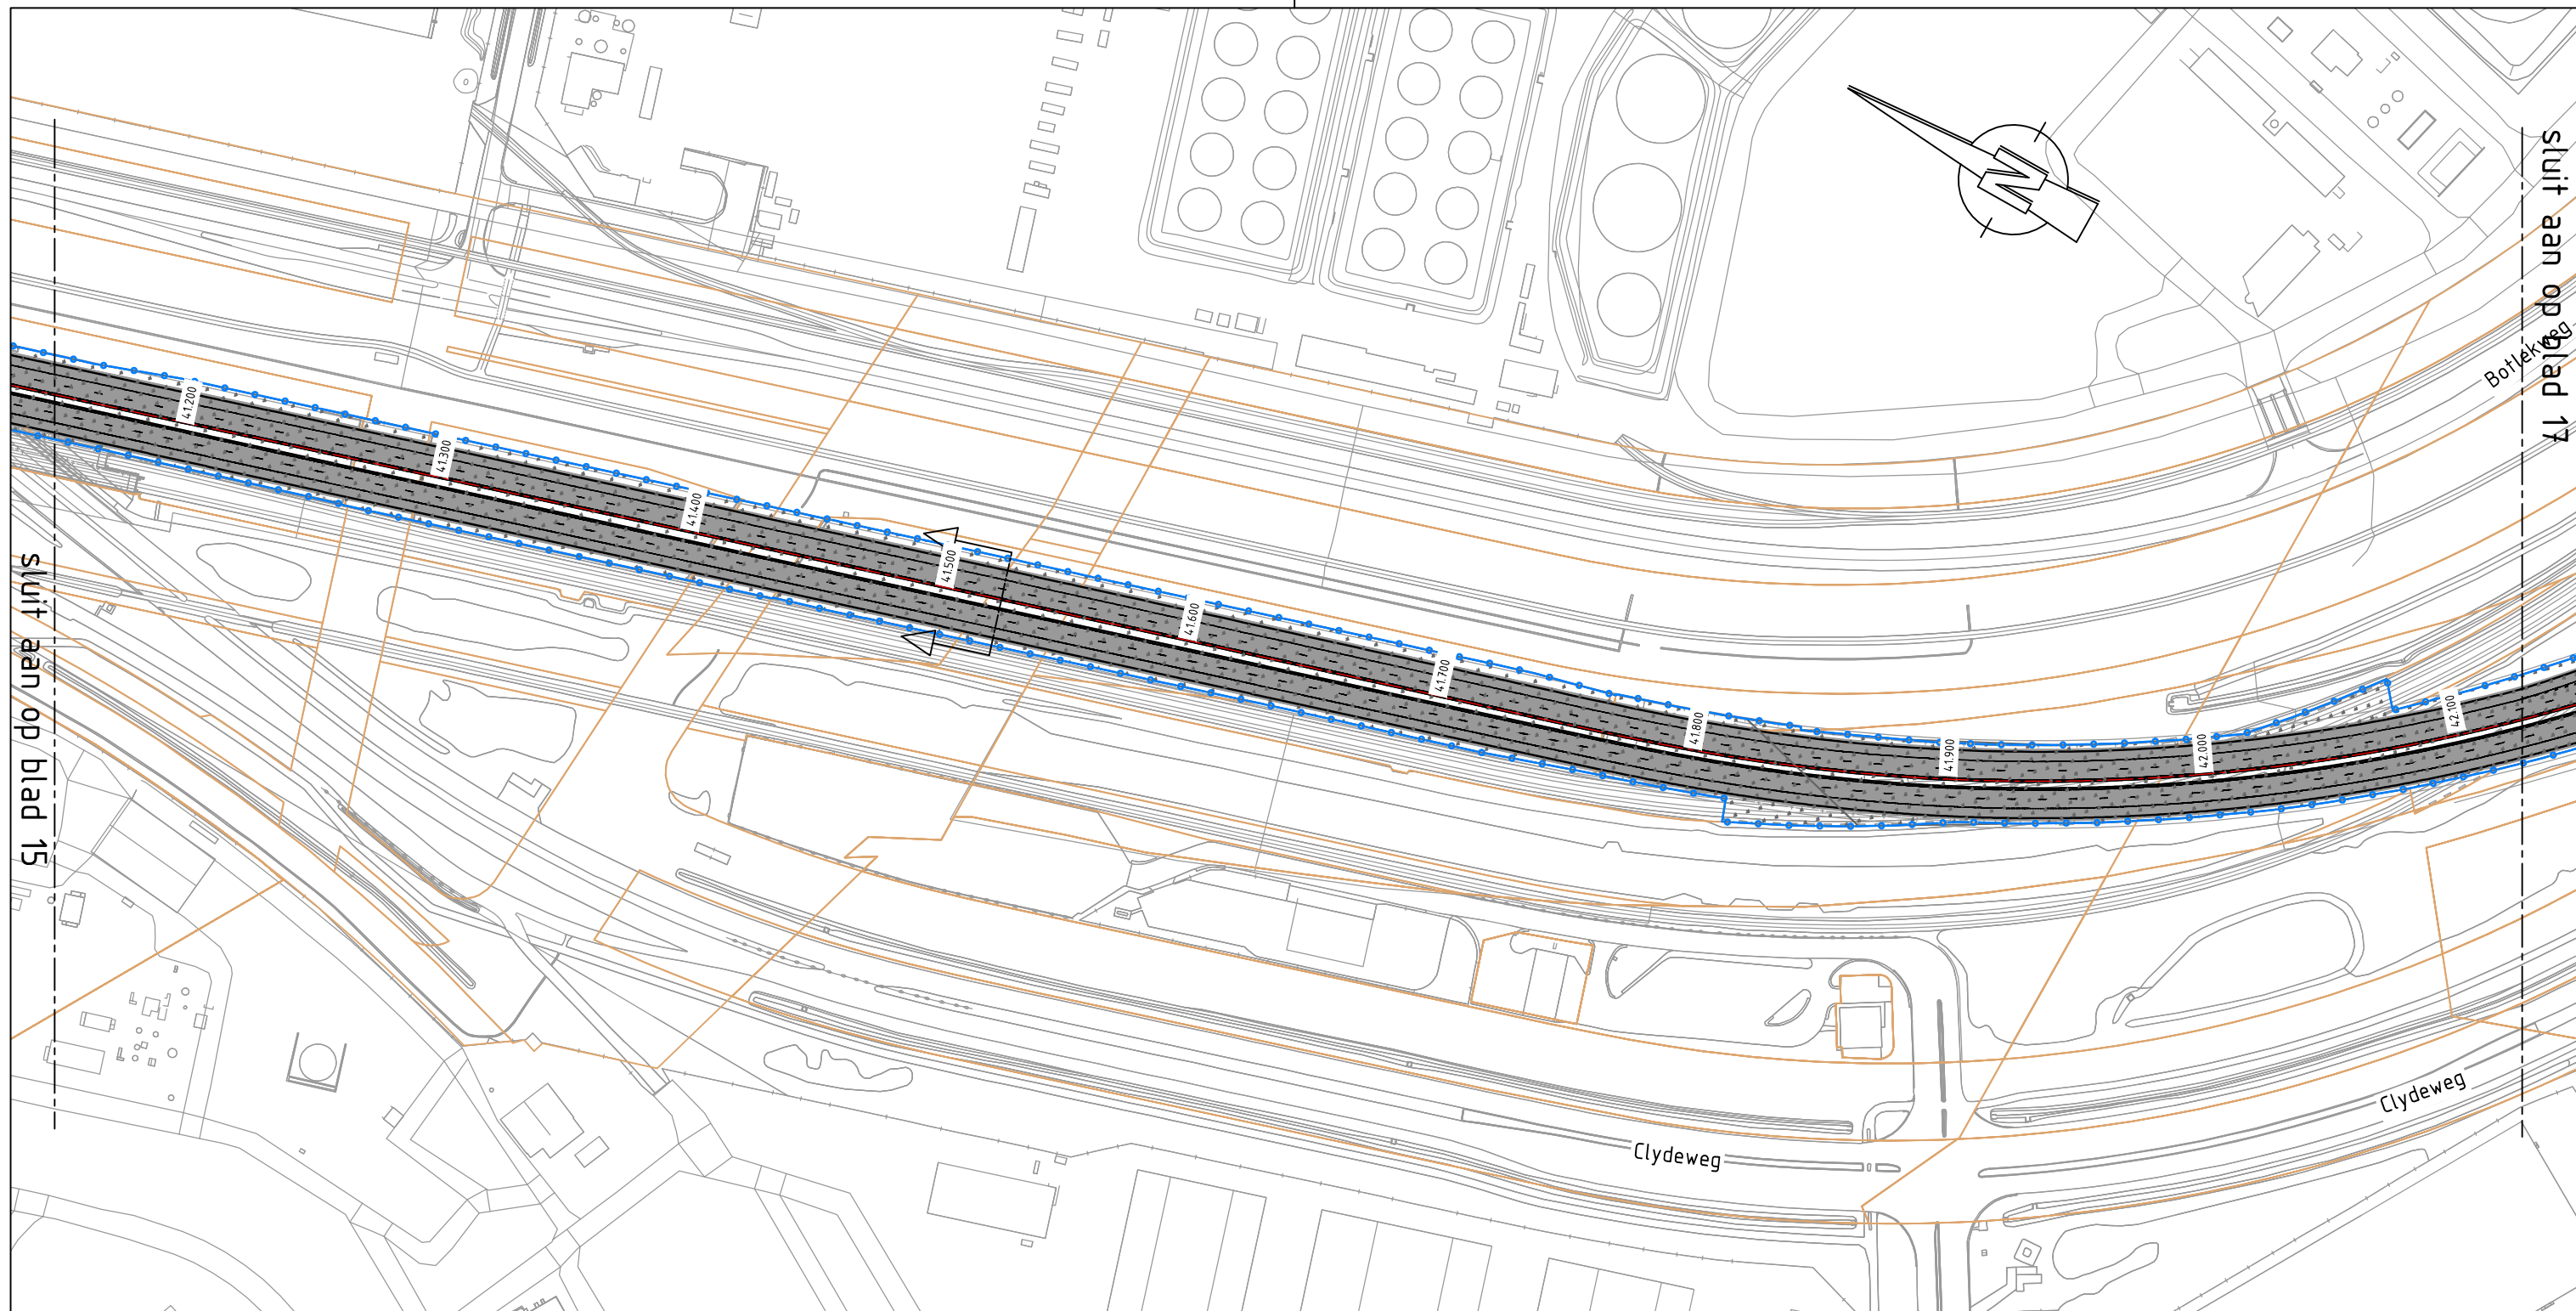



Dwarsprofiel t.o.v. as A15
Metrering 41.510
Schaal 1:500

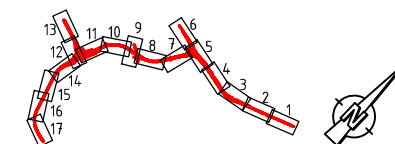


Tracébesluit Blankenburgverbinding
Gedeelte Clydeweg
km. 41.200-42.100



schaal 1:2500
kaartblad 16 van 17
datum 17-03-2016

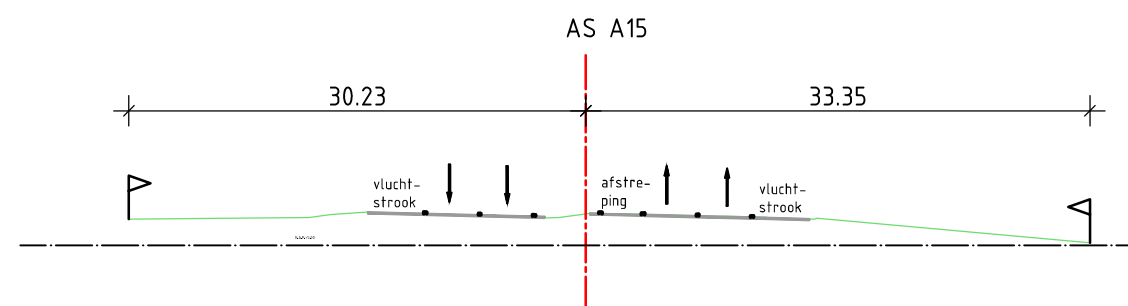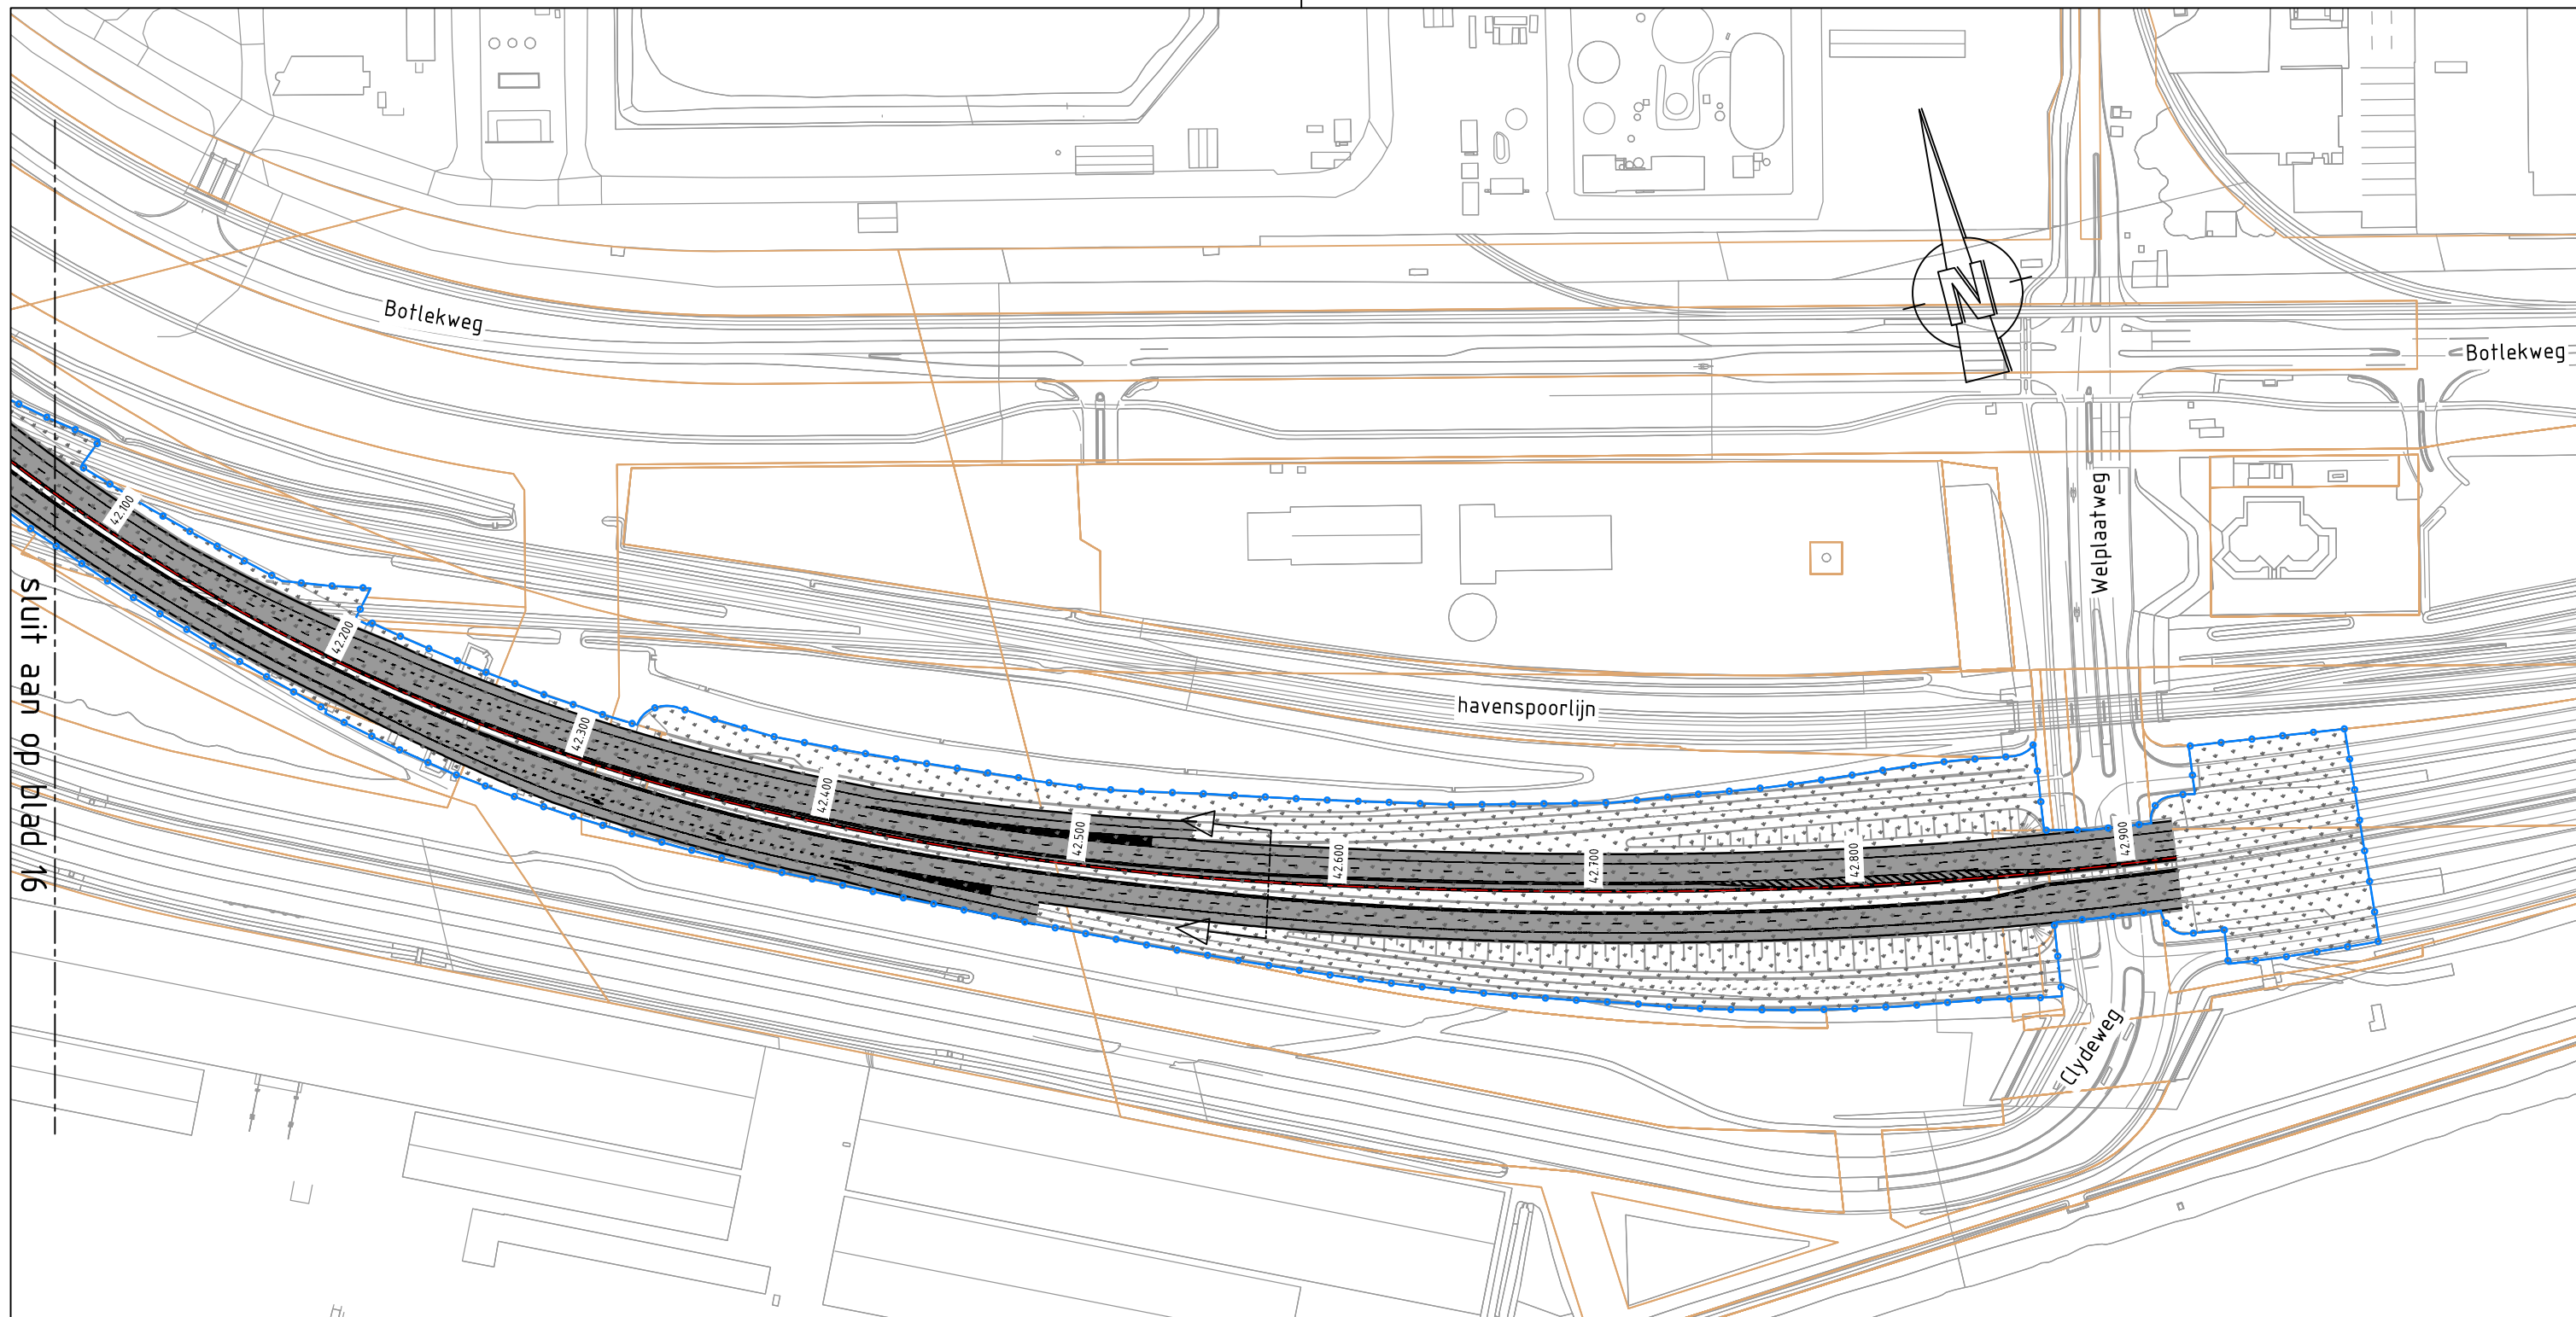

Dwarsprofiel t.o.v. as A15
Metrering 42.550
Schaal 1:500

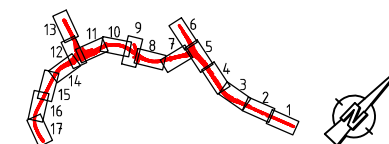

Tracébesluit Blankenburgverbinding
Gedeelte Kethelplein - Maasvlakte
km. -2300.000 - -1500.000



schaal 1:2500
kaartblad 17 van 17
datum 17-03-2016

Dit is een uitgave van

Rijkswaterstaat

www.rijkswaterstaat.nl

0800 - 8002

(gratis, dagelijks 06.00 - 22.30 uur)

maart 2016