


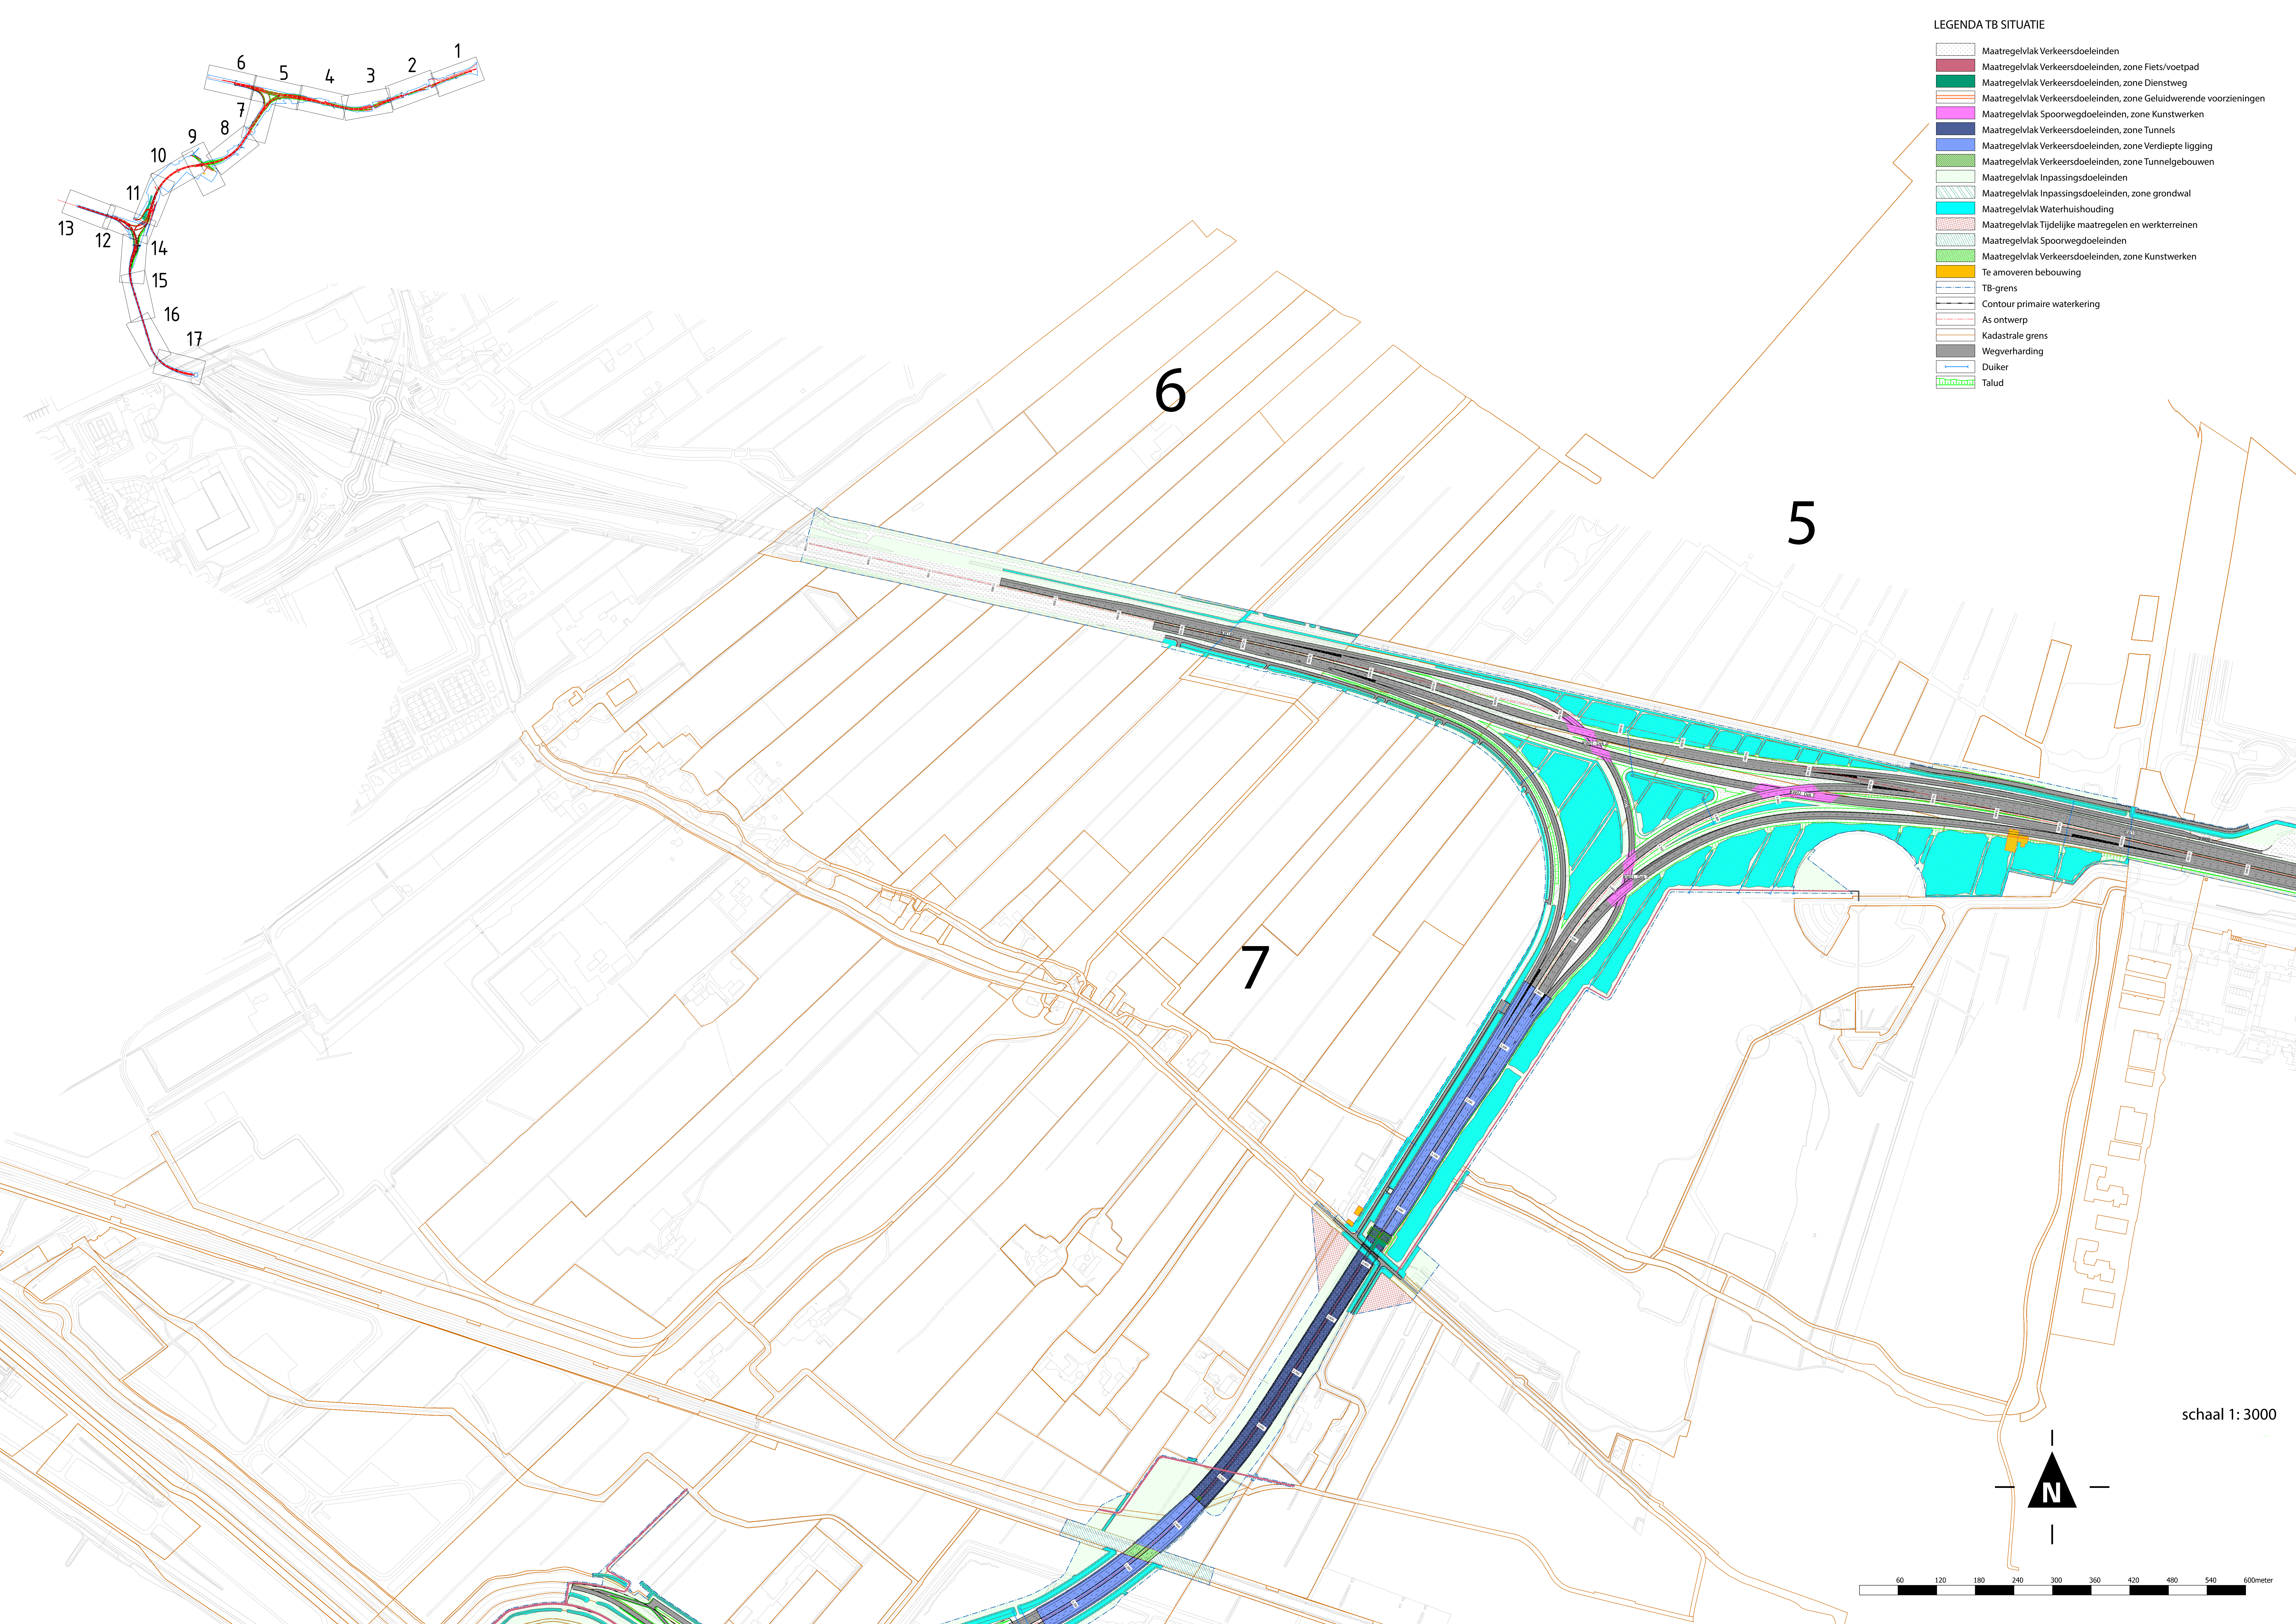

LEGENDA TB SITUATIE

- Maatregelvlak Verkeersdoeleinden
- Maatregelvlak Verkeersdoeleinden, zone Fiets/voetpad
- Maatregelvlak Verkeersdoeleinden, zone Dienstweg
- Maatregelvlak Verkeersdoeleinden, zone Geluidwerende voorzieningen
- Maatregelvlak Spoorwegdoeleinden, zone Kunstwerken
- Maatregelvlak Verkeersdoeleinden, zone Tunnels
- Maatregelvlak Verkeersdoeleinden, zone Verdiepte ligging
- Maatregelvlak Verkeersdoeleinden, zone Tunnelgebouwen
- Maatregelvlak Inpassingsdoeleinden
- Maatregelvlak Inpassingsdoeleinden, zone grondwal
- Maatregelvlak Waterhuishouding
- Maatregelvlak Tijdelijke maatregelen en werkerreinen
- Maatregelvlak Spoorwegdoeleinden
- Maatregelvlak Verkeersdoeleinden, zone Kunstwerken
- Te amoveren bebouwing
- TB-grens
- Contour primaire waterkering
- As ontwerp
- Kadastrale grens
- Wegverharding
- Duiker
- Talud

schaal 1: 3000

